



KEUKEN			
Keukenkasten			
Front uit gestratifieerde platen 18mm.; kleur wit			
Corpus uit gemelamineerde platen 18mm.; kleur wit			
Werkblad uit houtspaanplaat 36mm. bekleed met een hogedruk-laminaatplaat; kleur wit			
	Totaal:	4.539,27	excl.btw.
Keukentoestellen			
Dampkap: inbouw telescopische motorloze dampkap type AEG 700DW		156,20	excl.btw.
Koelkast: ijskast met diepvriesvak 180l. type Zanussi ref.Z19194A		528,10	excl.btw.
Kookplaat: Keramisch inbouwkookplaat type Zanussi ref.ZGRX2504_7		354,55	excl.btw.
Inbouwoven Multifunctionele warmeluchtoven type Zanussi ref.ZOB665X		519,83	excl.btw.
Microgolfo Inbouwmicrogolf type Zanussi ref.ZM266STX		445,45	excl.btw.
Vaatwasser Integreerbare vaatwasser type Zanussi ref.ZDT110		552,89	excl.btw.
Gootsteen Inbouw gootsteen type SMEG ref.LQ861D		691,09	excl.btw.
	Totaal:	3.248,11	excl.btw.
Toebehoren			
Besteklade			
Pottenlade			
Geïntegreerde afvalemmer			
....			

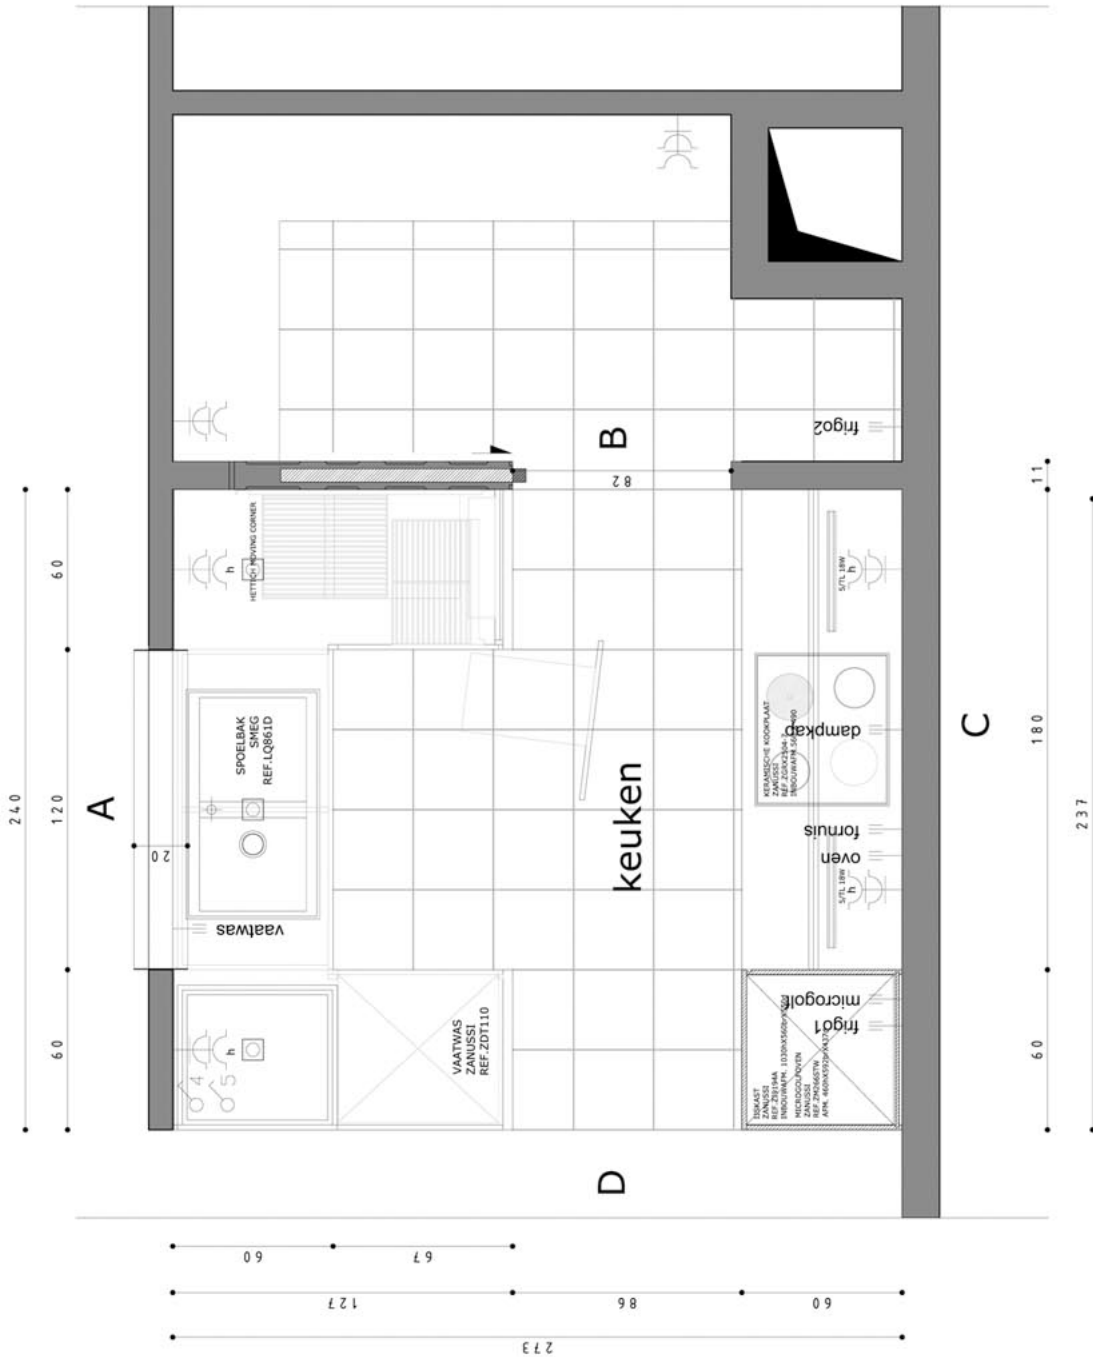

de opgegeven materialen, toestellen, plannen ed. zijn enkel ten titel van inlichting en richtinggevend, doch niet bindend



 ontwerper: visuele architectuur interieur architectuur www.sheci.be	dossier	ACLAGRO PROJECTS
	plan	COTTON ISLAND - Pynaertkaai BE-9000 Gent
	datum	15-05-2006
	schaal	1/20
		2/11

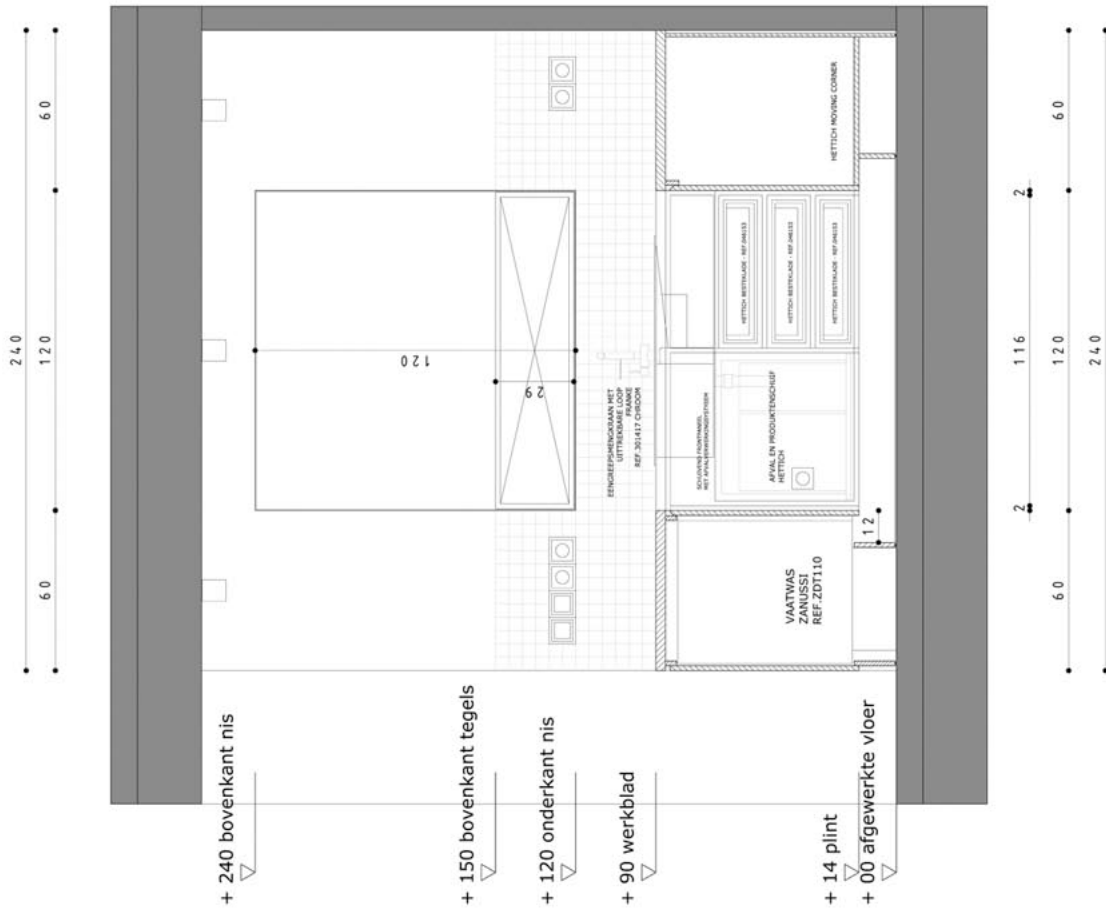

WAND A

t +32 09 386 78 00 f +32 09 386 79 00 info@shec1.be www.shec1.be	
dossier	ACLAGRO PROJECTS COTTON ISLAND - Pynaertkaai BE-9000 Gent
plan	ONTWERP KEUKEN / WAND A
datum	15-05-2006
schaal	1 / 20
3 / 11	



de opgegeven materialen, toestellen, plannen ed. zijn enkel ten titel van inlichting en richtinggevend, doch niet bindend

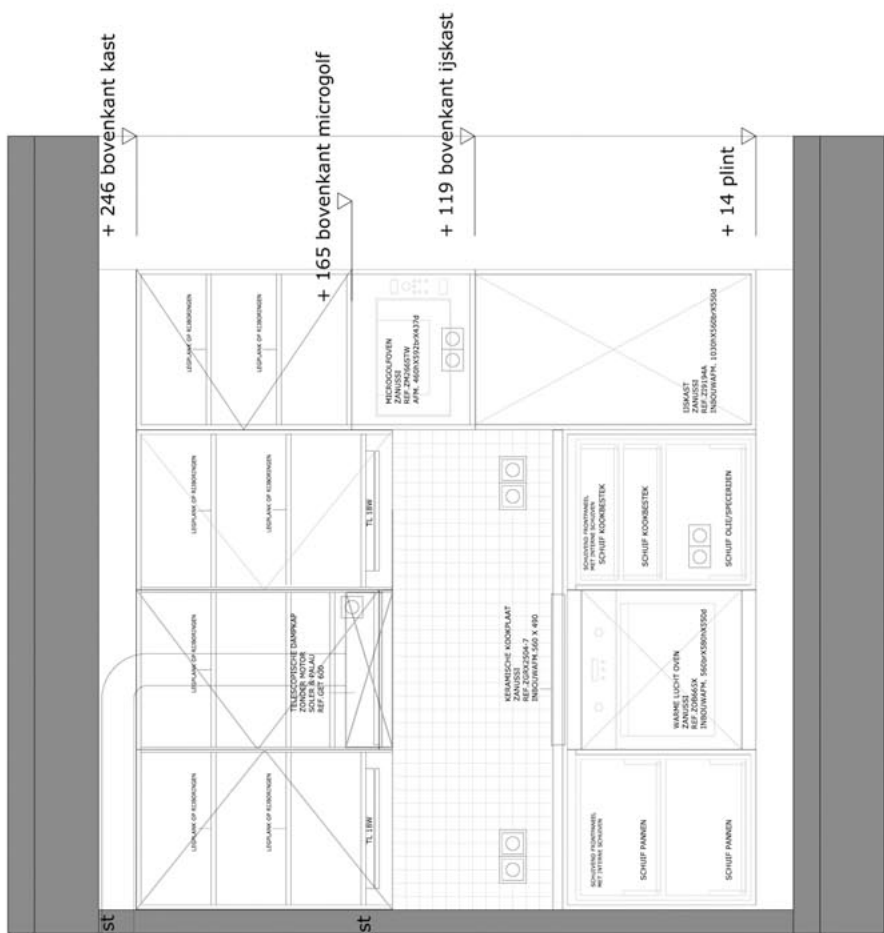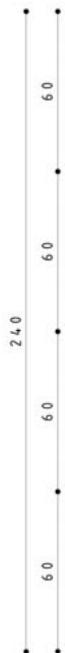

WAND C


- + 260 plafond
- + 246 bovenkant hangkast
- + 165 bovenkant microgolf
- + 119 bovenkant ijskast
- + 14 plint

de opgegeven materialen, toestellen, plannen, ed. zijn enkel ten titel van informatie en richtinggevend, doch niet bindend

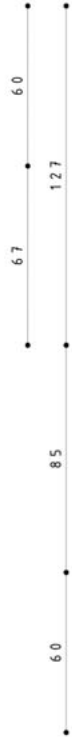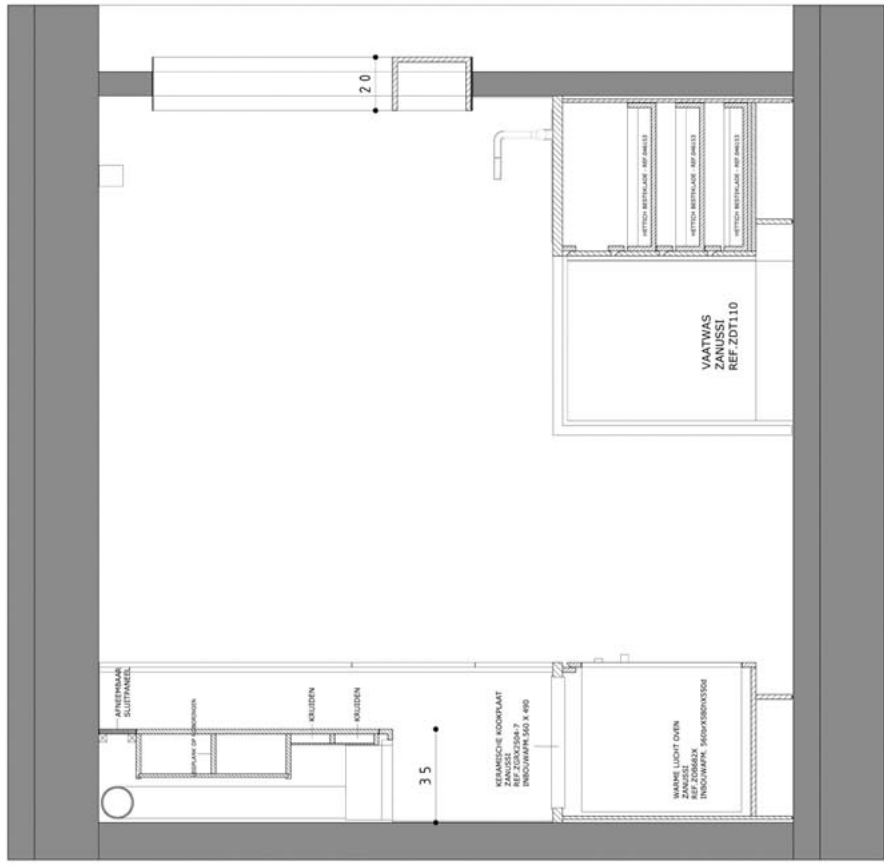

WAND D

BADKAMER		
Badkamermeubel		
Front uit gestratifieerde platen 18mm.; kleur wit de hangkasten worden over hun volle hoogte met spiegels bekleed		
Corpus uit gemelamineerde platen 18mm.; kleur wit		
Wastafeltablet uit houtspaanplaat bekleed met een hogedruk-laminaatplaat, hoogte 80mm.; kleur wit		
	Totaal:	3.300,00 excl.btw.
Sanitaire toestellen		
Opbouwlavabo rond		
Thermostatische lavabokraan		
Duo-ligbad 180/80,		
Thermostatische badmengkraan		
Douchebak 90/90		
Thermostatische douchemengkraan incl. Douchegarnituur		
Douchede scharnierende draaideur van 6mm.gehard veiligheidsglas		
Handdoek Sierradiator 1kW		
Toebehoren		
	Totaal:	3.300,00 excl.btw.
DOUCHEKAMER		
Douchekamermeubel		
Front uit gestratifieerde platen 18mm.; kleur wit de hangkasten worden over hun volle hoogte met spiegels bekleed		
Corpus uit gemelamineerde platen 18mm.; kleur wit		
Wastafeltablet uit houtspaanplaat bekleed met een hogedruk-laminaatplaat, hoogte 80mm.; wit		
	Totaal:	1.000,00 excl.btw.
Sanitaire toestellen		
Opbouwlavabo rond		
Thermostatische Lavabokraan		
Douchebak 90/90		
Thermostatische douchemengkraan incl. Douchegarnituur		
Douchede scharnierende draaideur van 6mm.gehard veiligheidsglas		
Handdoek Sierradiator 0,5kW		
Toebehoren		
	Totaal:	1.800,00 excl.btw.
TOTAAL SANITAIR		
Badkamermeubel	3.300,00	
Sanitaire toestellen	3.300,00	
Douchekamermeubel	1.000,00	
Sanitaire toestellen	1.800,00	
	Totaal:	9.400,00 excl.btw.

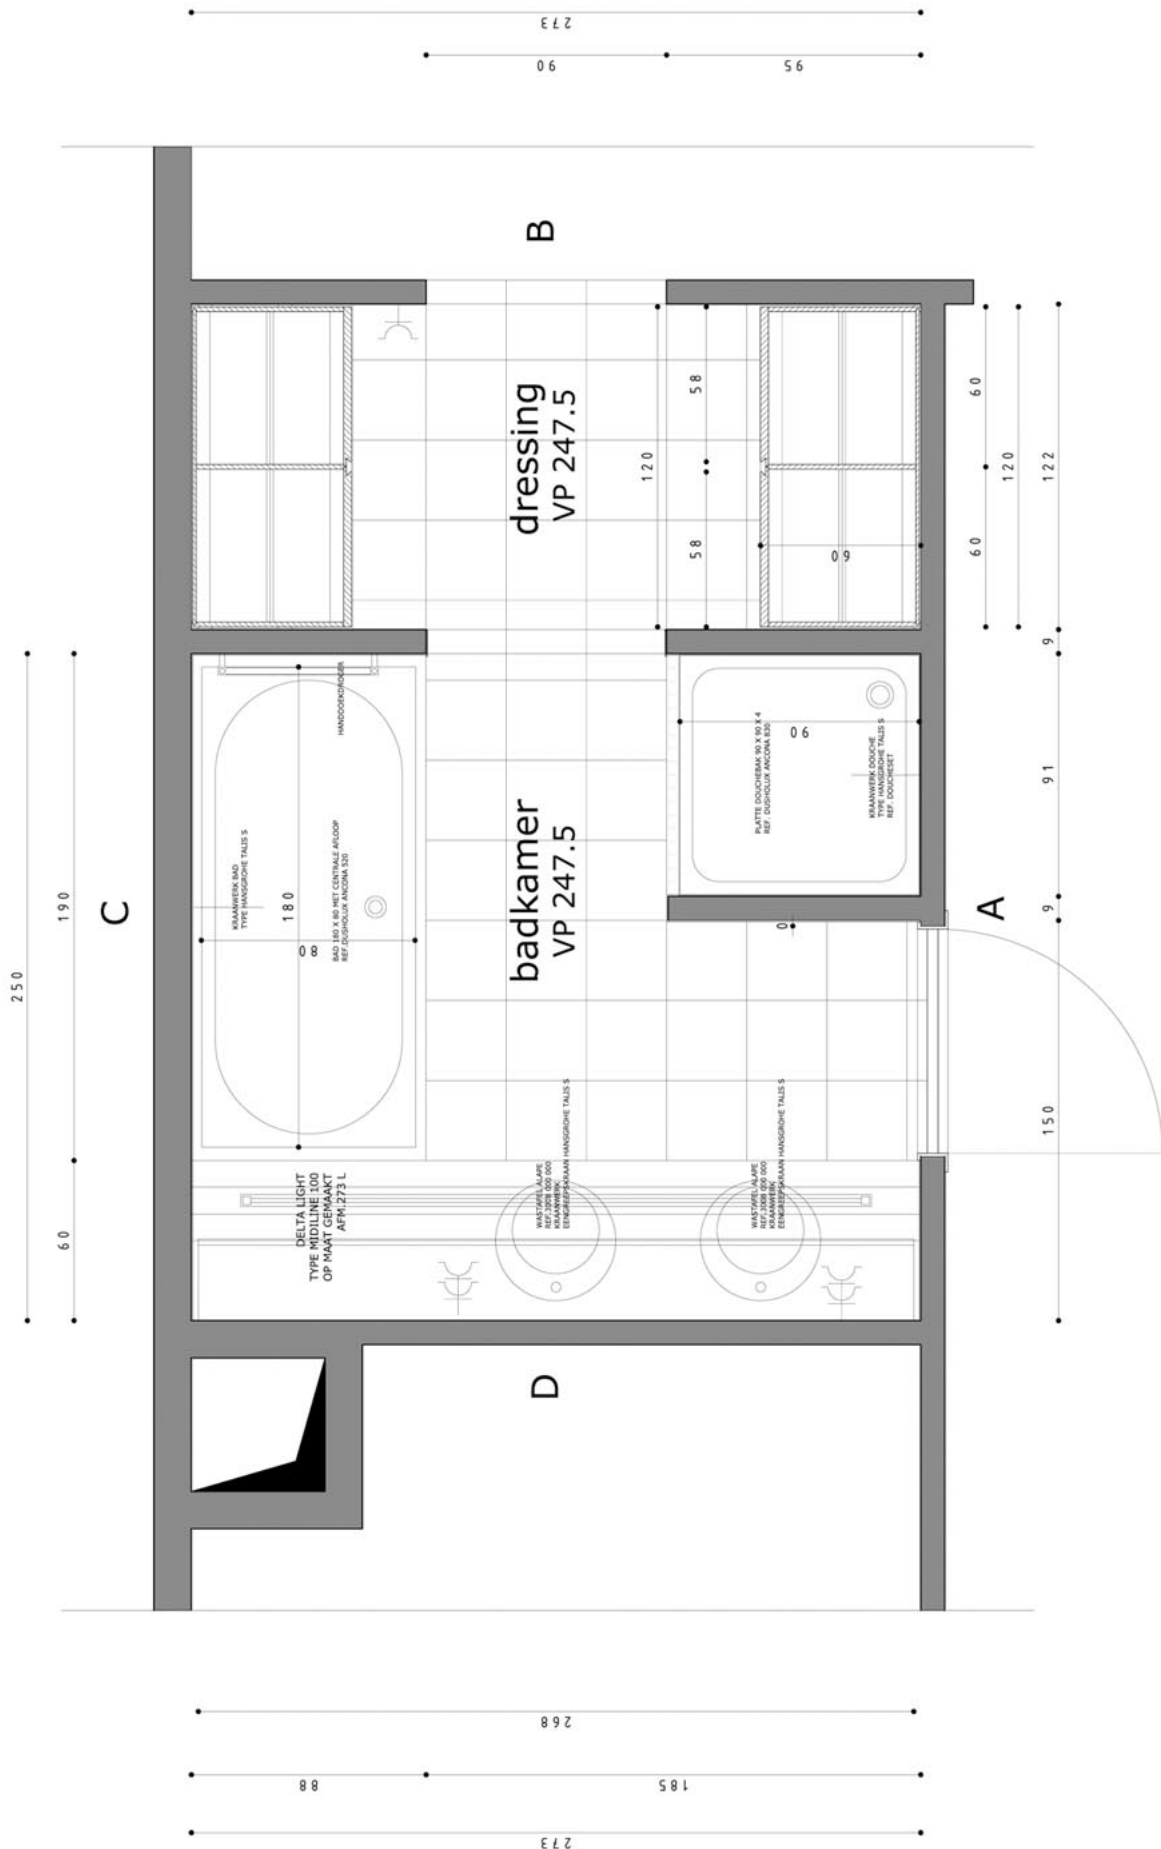

de opgegeven materialen, toestellen, plannen ed. zijn enkel ten titel van inlichting en richtinggevend, doch niet bindend

dossier **ACLAGRO PROJECTS**

COTTON ISLAND - Pynaertkaai BE-9000 Gent

plan **ONTWERP BADKAMER EN DRESSING / GRONDPLAN**

datum 15-05-2006


schaal 1/20

6/11


t +32 09 386 78 00
f +32 09 386 79 00
info@shec.be

SheCibe
ontwerpbureau
interieur architectuur
www.shec.be

4.5
8

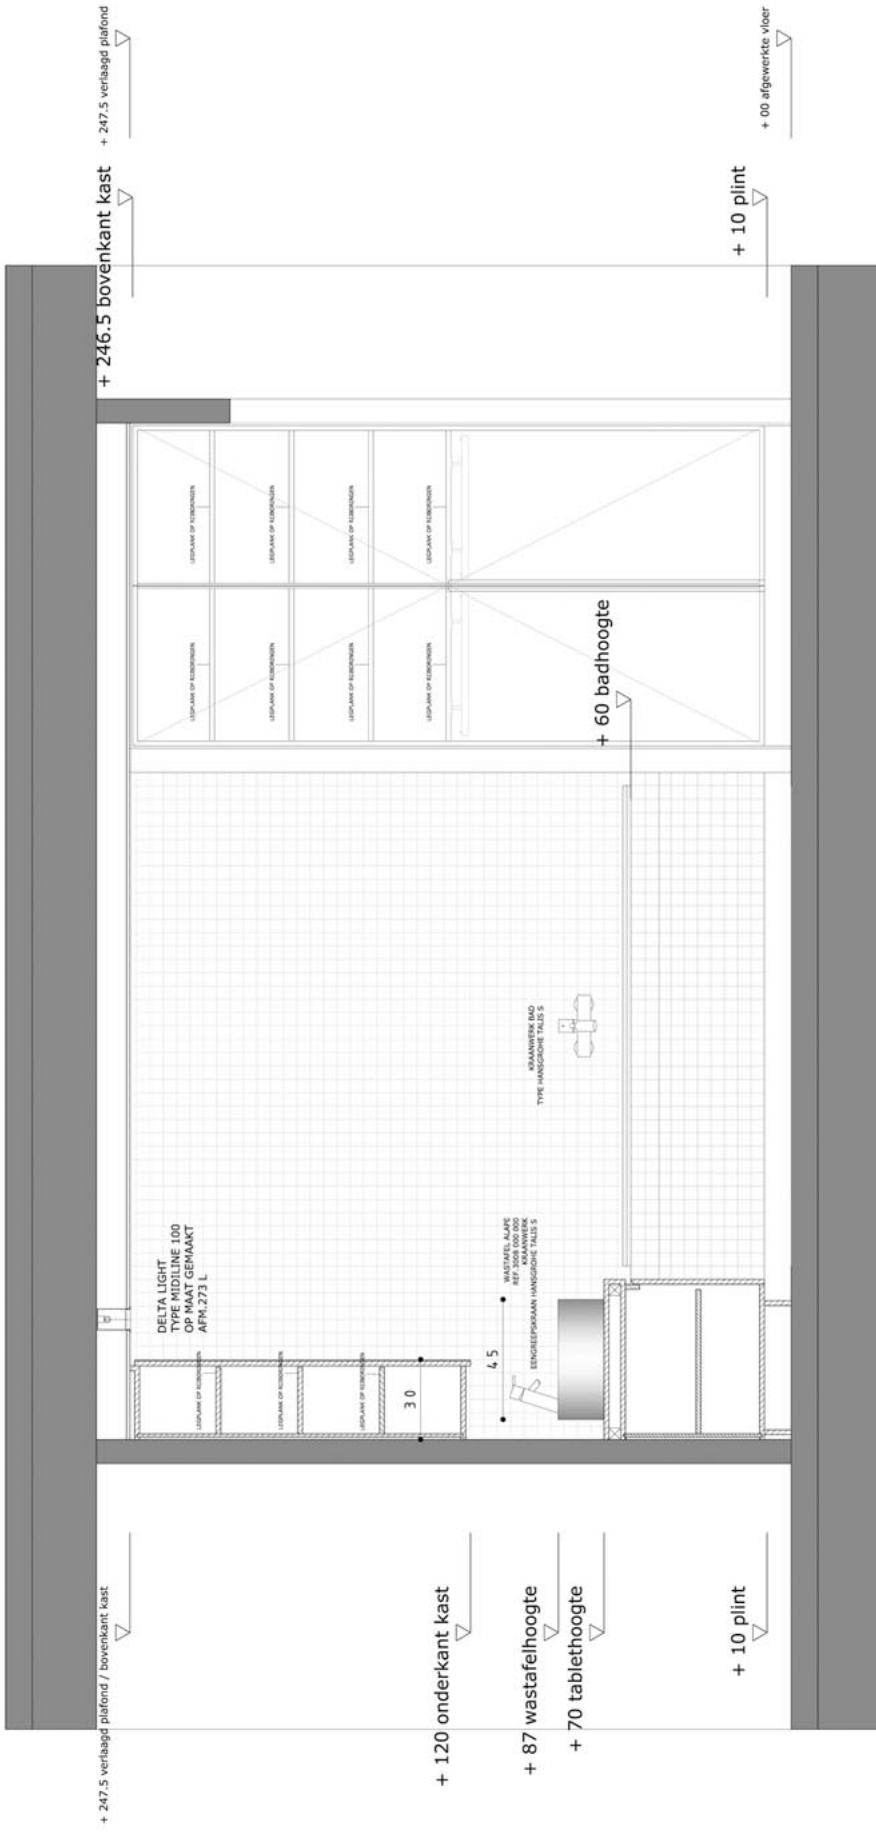


WAND C

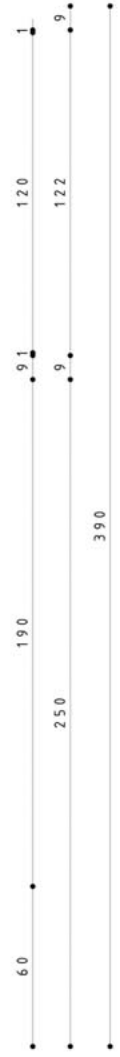

de opgegeven materialen, toestellen, plannen ed. zijn enkel ten titel van inlichting en richtinggevend, doch niet bindend

 <p> SheCijbe ontwerper visuele identiteit interieur architectuur t +32 09 386 78 00 f +32 09 386 79 00 info@sheci.be www.sheci.be </p>	dossier ACLAGRO PROJECTS COTTON ISLAND - Pynaertkaai BE-9000 Gent	plan ONTWERP BADKAMER EN DRESSING / WAND C	datum 15-05-2006	schaal 1/20	8/11
	WAND C				

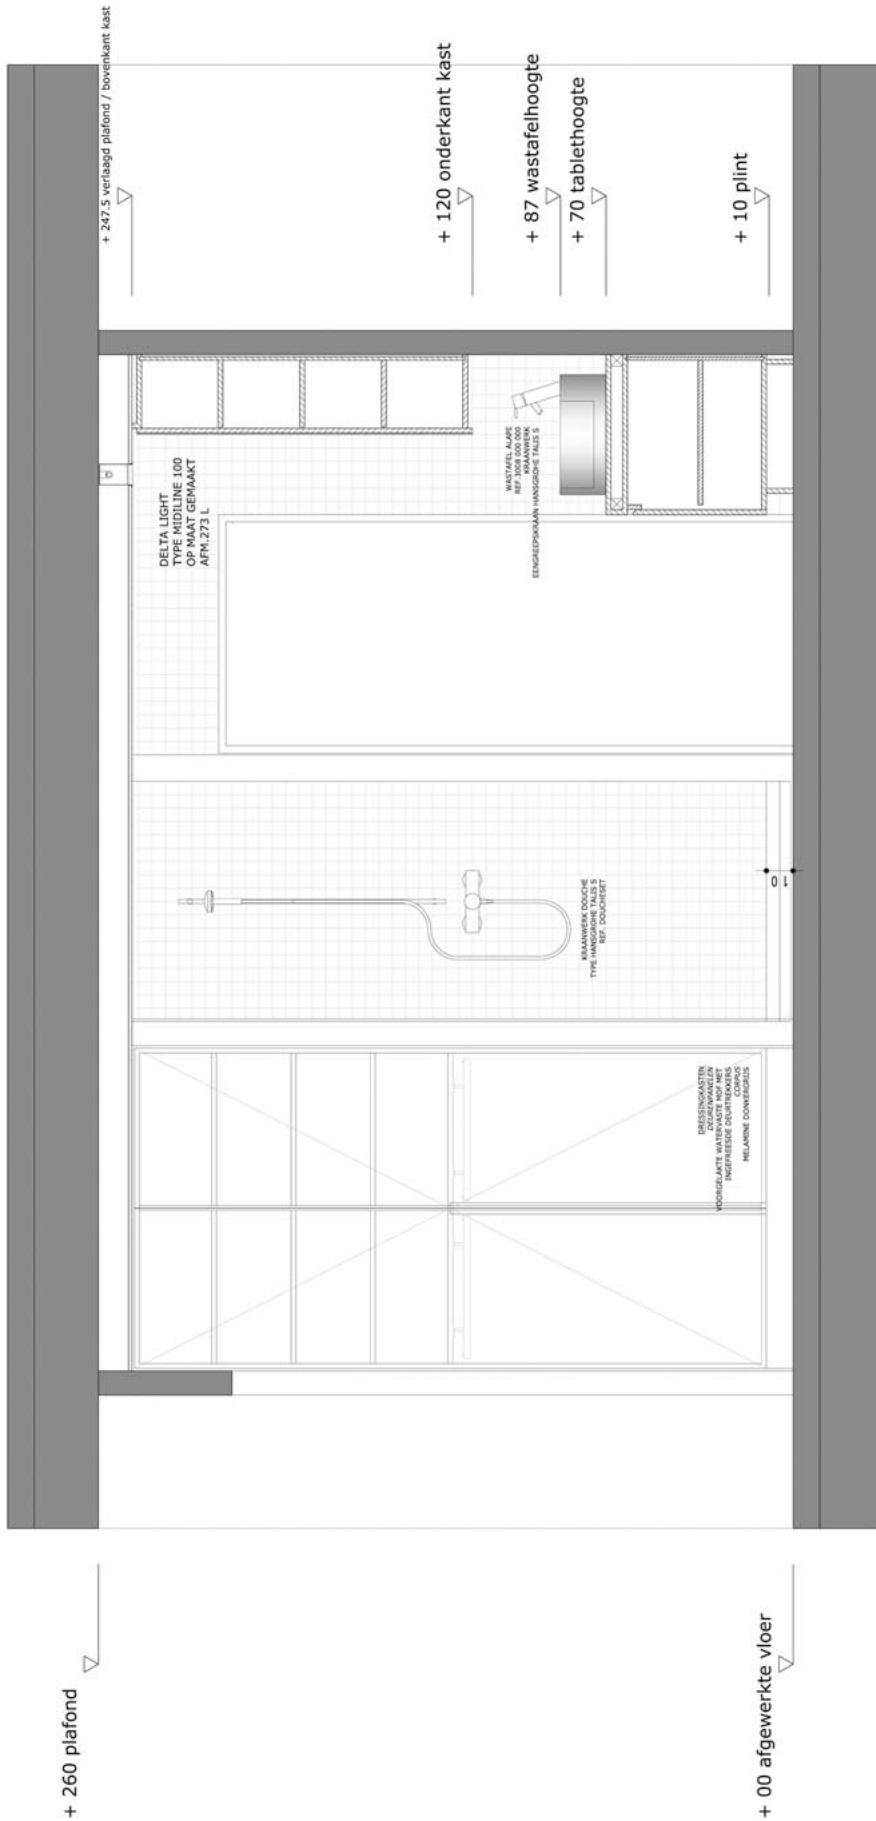

WAND A



de opgegeven materialen, toestellen, plannen ed. zijn enkel ten titel van inlichting en richtinggevend, doch niet bindend


SheClirbe
 ontwerp architectuur
 interieur architectuur

t +32 09 386 78 00
 f +32 09 386 79 00
 info@sheclibe
 www.sheclibe

dossier **ACLAGRO PROJECTS**
 COTTON ISLAND - Pynaertkaai BE-9000 Gent

plan **ONTWERP BADKAMER EN DRESSING / WAND A**

datum 15-05-2006 schaal 1/20

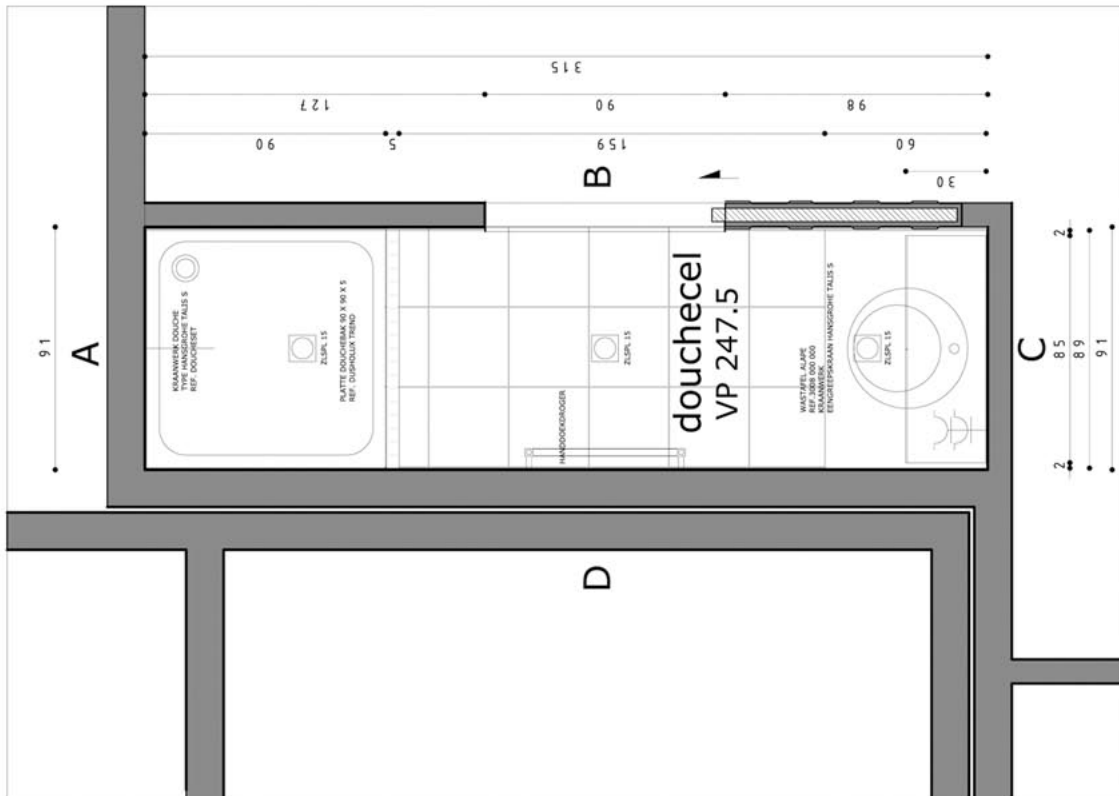

de opgegeven materialen, toestellen, plannen ed. zijn enkel ten titel van inlichting en richtinggevend, doch niet bindend

dossier **ACLAGRO PROJECTS**

COTTON ISLAND - Pynaertkaai BE-9000 Gent


plan **ONTWERP DOUCHECEEL / GRONDPLAN**

datum 15-05-2006

schaal 1/20

10/11

+ 247,5 verlaagd plafond / bovenkant kast

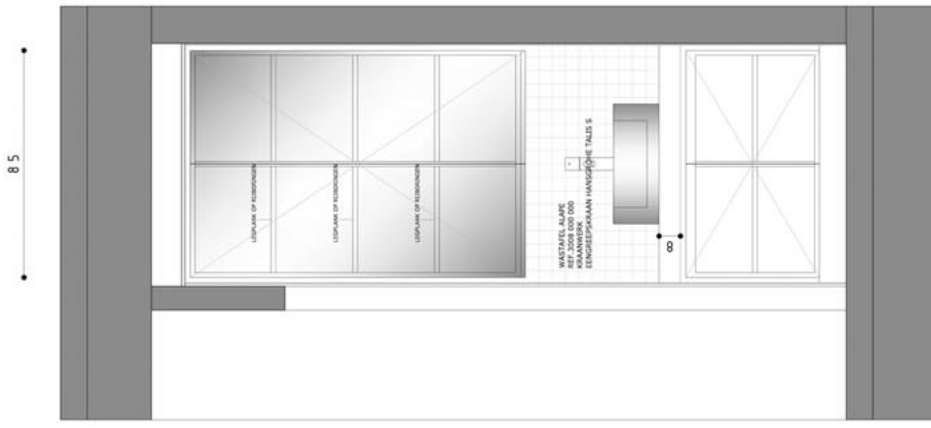

+ 260 plafond

+ 210 deuropening

+ 120 onderkant kast

+ 87 wastafelhoogte


+ 70 tablethoogte

+ 10 plint

WAND C



+ 247,5 verlaagd plafond / bovenkant kast

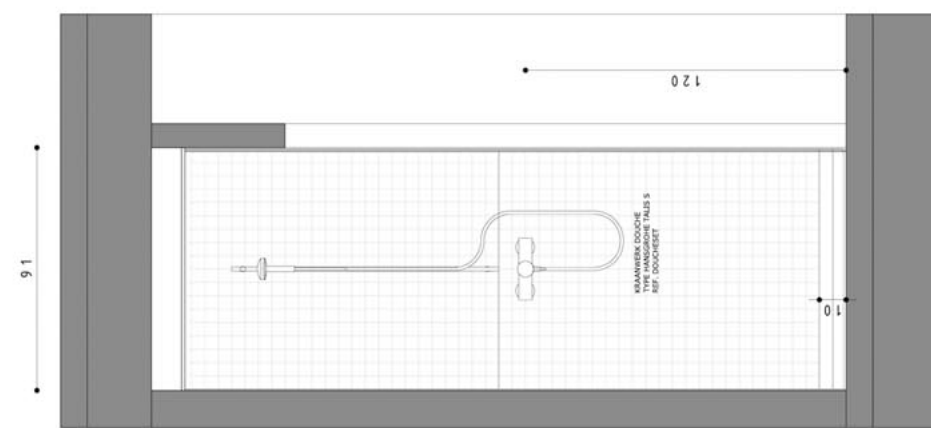

+ 10 plint

WAND A

de opgegeven materialen, toestellen, plannen ed. zijn enkel ten titel van inlichting en richtinggevend, doch niet bindend

<p>t +32 09 386 78 00 f +32 09 386 79 00 info@shec1.be www.shecl.be</p>		<p>11/11</p>	
<p>SheCl.be interieur architectuur</p>		<p>11/20 schaal</p>	
<p>dossier ACLAGRO PROJECTS COTTON ISLAND - Pynaertkaai BE-9000 Gent</p>		<p>11/20 schaal</p>	
<p>plan ONTWERP DOUCHECEL / WANDEN A EN C</p>		<p>11/20 schaal</p>	
<p>datum 15-05-2006</p>		<p>11/20 schaal</p>	